



**IL NOSTRO SERVIZIO,  
LA VOSTRA COLLABORAZIONE.  
PER MIGLIORARE OCCORRE L'ENERGIA DI TUTTI.**



# AVVISO DI INTERRUZIONE DI ENERGIA ELETTRICA

Vi comunichiamo che l'energia elettrica verrà interrotta per effettuare lavori sui nostri impianti.

**Giovedì 02 luglio 2020**

dalle ore 09:00 alle ore 14:00

**Comune di MONTELEONE DI SPOLETO  
CENTRO**

**Le vie interessate (intervalli dei civici "da" "a" raggruppati per pari e/o dispari) sono:**

- cso v. emanuele da 2 a 2a, da 2c a 10a, da 14 a 20, da 20b a 26, 32, da 1 a 5, 11, da 11b a 11c, da 17 a 27, sn
- v. battisti c. 4, da 8/a a 14, 14b, da 20 a 22, 5, 9, da 11b a 15, da 23 a 25, da 25c a 27, sn
- v. roma da 20 a 22, 26, 7, da 21 a 23, da 27 a 31, da 49 a 57, da 61 a 65, sn
- v. dei fossi 34, 38, da 1 a 11, da 15 a 21, 45, 45b, da 49 a 55, sn, cant, sn
- v. mazzini da 6a a 8, 14, da 1 a 5, 9, da 13 a 15, da 21 a 25, sn
- v. di pago 2, 6, 10, 1, da 5 a 9, 13, da 17 a 19, da 23 a 27, sn
- v. s. francesco da 2 a 4, 10, da 3 a 7, da 11 a 13, sn, forf
- v. boccanera da 2 a 8, da 14/a a 20, da 1 a 5, 11, 29, sn
- v. teatro del da 6 a 10a, da 14 a 18, da 5 a 5a, 9, sn
- v. umberto i. da 16 a 16a, 20, 24, 30, da 7 a 7a, sn
- v. annunziata da 8 a 8a, da 12 a 16, 3, sn
- v. castellana 2, 1a, 17, da 27 a 33, 37, sn
- v. del carmine da 2 a 14, da 1 a 3,



## RACCOMANDAZIONI IMPORTANTI

Durante i lavori l'erogazione dell'energia elettrica potrebbe essere momentaneamente riattivata, pertanto vi invitiamo a non commettere imprudenze e comunque vi preghiamo di non utilizzare gli ascensori.



## INFORMAZIONI UTILI

Per informazioni sui lavori programmati o più in generale sulle interruzioni del servizio potete consultare il sito [e-distribuzione.it](http://e-distribuzione.it) oppure inviare un SMS al numero 320.2041500 riportando il codice POD(IT001E...) presente in bolletta, oppure scaricare e consultare la App gratuita per Smartphone "Guasti e-distribuzione". Per segnalare un guasto potete invece rivolgervi al Numero Verde 803.500.

**VI RINGRAZIAMO PER LA CORTESE COLLABORAZIONE.**

DATA AFFISSIONE PRECEDENTE O UGUALE AL 29/06/2020



**IL NOSTRO SERVIZIO,  
LA VOSTRA COLLABORAZIONE.  
PER MIGLIORARE OCCORRE L'ENERGIA DI TUTTI.**



# AVVISO DI INTERRUZIONE DI ENERGIA ELETTRICA

Vi comunichiamo che l'energia elettrica verrà interrotta per effettuare lavori sui nostri impianti.

**Giovedì 02 luglio 2020**

dalle ore 09:00 alle ore 14:00

**Comune di MONTELEONE DI SPOLETO  
CENTRO**

**Le vie interessate (intervalli dei civici "da" "a" raggruppati per pari e/o dispari) sono:**

- 7, sn
- v degli orti da 2 a 4a, 4c, 10, 1, 7, sn
- v str.provinciale 14, da 13 a 23, sn
- pza mercato del 4, 24, 28, da 3 a 7, sn
- pza regina margher. 4, da 8 a 12, sn
- v cavour 12, 20, da 1 a 5, 13, 19, sn
- v passeg croce da 2 a 6, 10, 1, sn
- vco oscuro da 2 a 4, da 1b a 5, sn
- v archi degli 20, da 1 a 7, sn
- v lavandaie da 10 a 12, 1, 5
- pza del plebiscito 5, sn, forf
- v scoscesa da 6 a 12, 3, sn
- v del forno 2, da 7 a 9
- v del giglio 2, 5, sn
- v mura delle 4, 7, sn
- v scarico 2, 3, 7, sn
- v monteone cant
- pza margherita forf
- vco del moro sn
- v mazzini 10
- vco cieco 6, 5
- v nempe sn



## RACCOMANDAZIONI IMPORTANTI

Durante i lavori l'erogazione dell'energia elettrica potrebbe essere momentaneamente riattivata, pertanto vi invitiamo a non commettere imprudenze e comunque vi preghiamo di non utilizzare gli ascensori.




## INFORMAZIONI UTILI

Per informazioni sui lavori programmati o più in generale sulle interruzioni del servizio potete consultare il sito [e-distribuzione.it](http://e-distribuzione.it) oppure inviare un SMS al numero 320.2041500 riportando il codice POD(IT001E...) presente in bolletta, oppure scaricare e consultare la App gratuita per Smartphone "Guasti e-distribuzione". Per segnalare un guasto potete invece rivolgervi al Numero Verde 803.500.

**VI RINGRAZIAMO PER LA CORTESE COLLABORAZIONE.**

DATA AFFISSIONE PRECEDENTE O UGUALE AL 29/06/2020

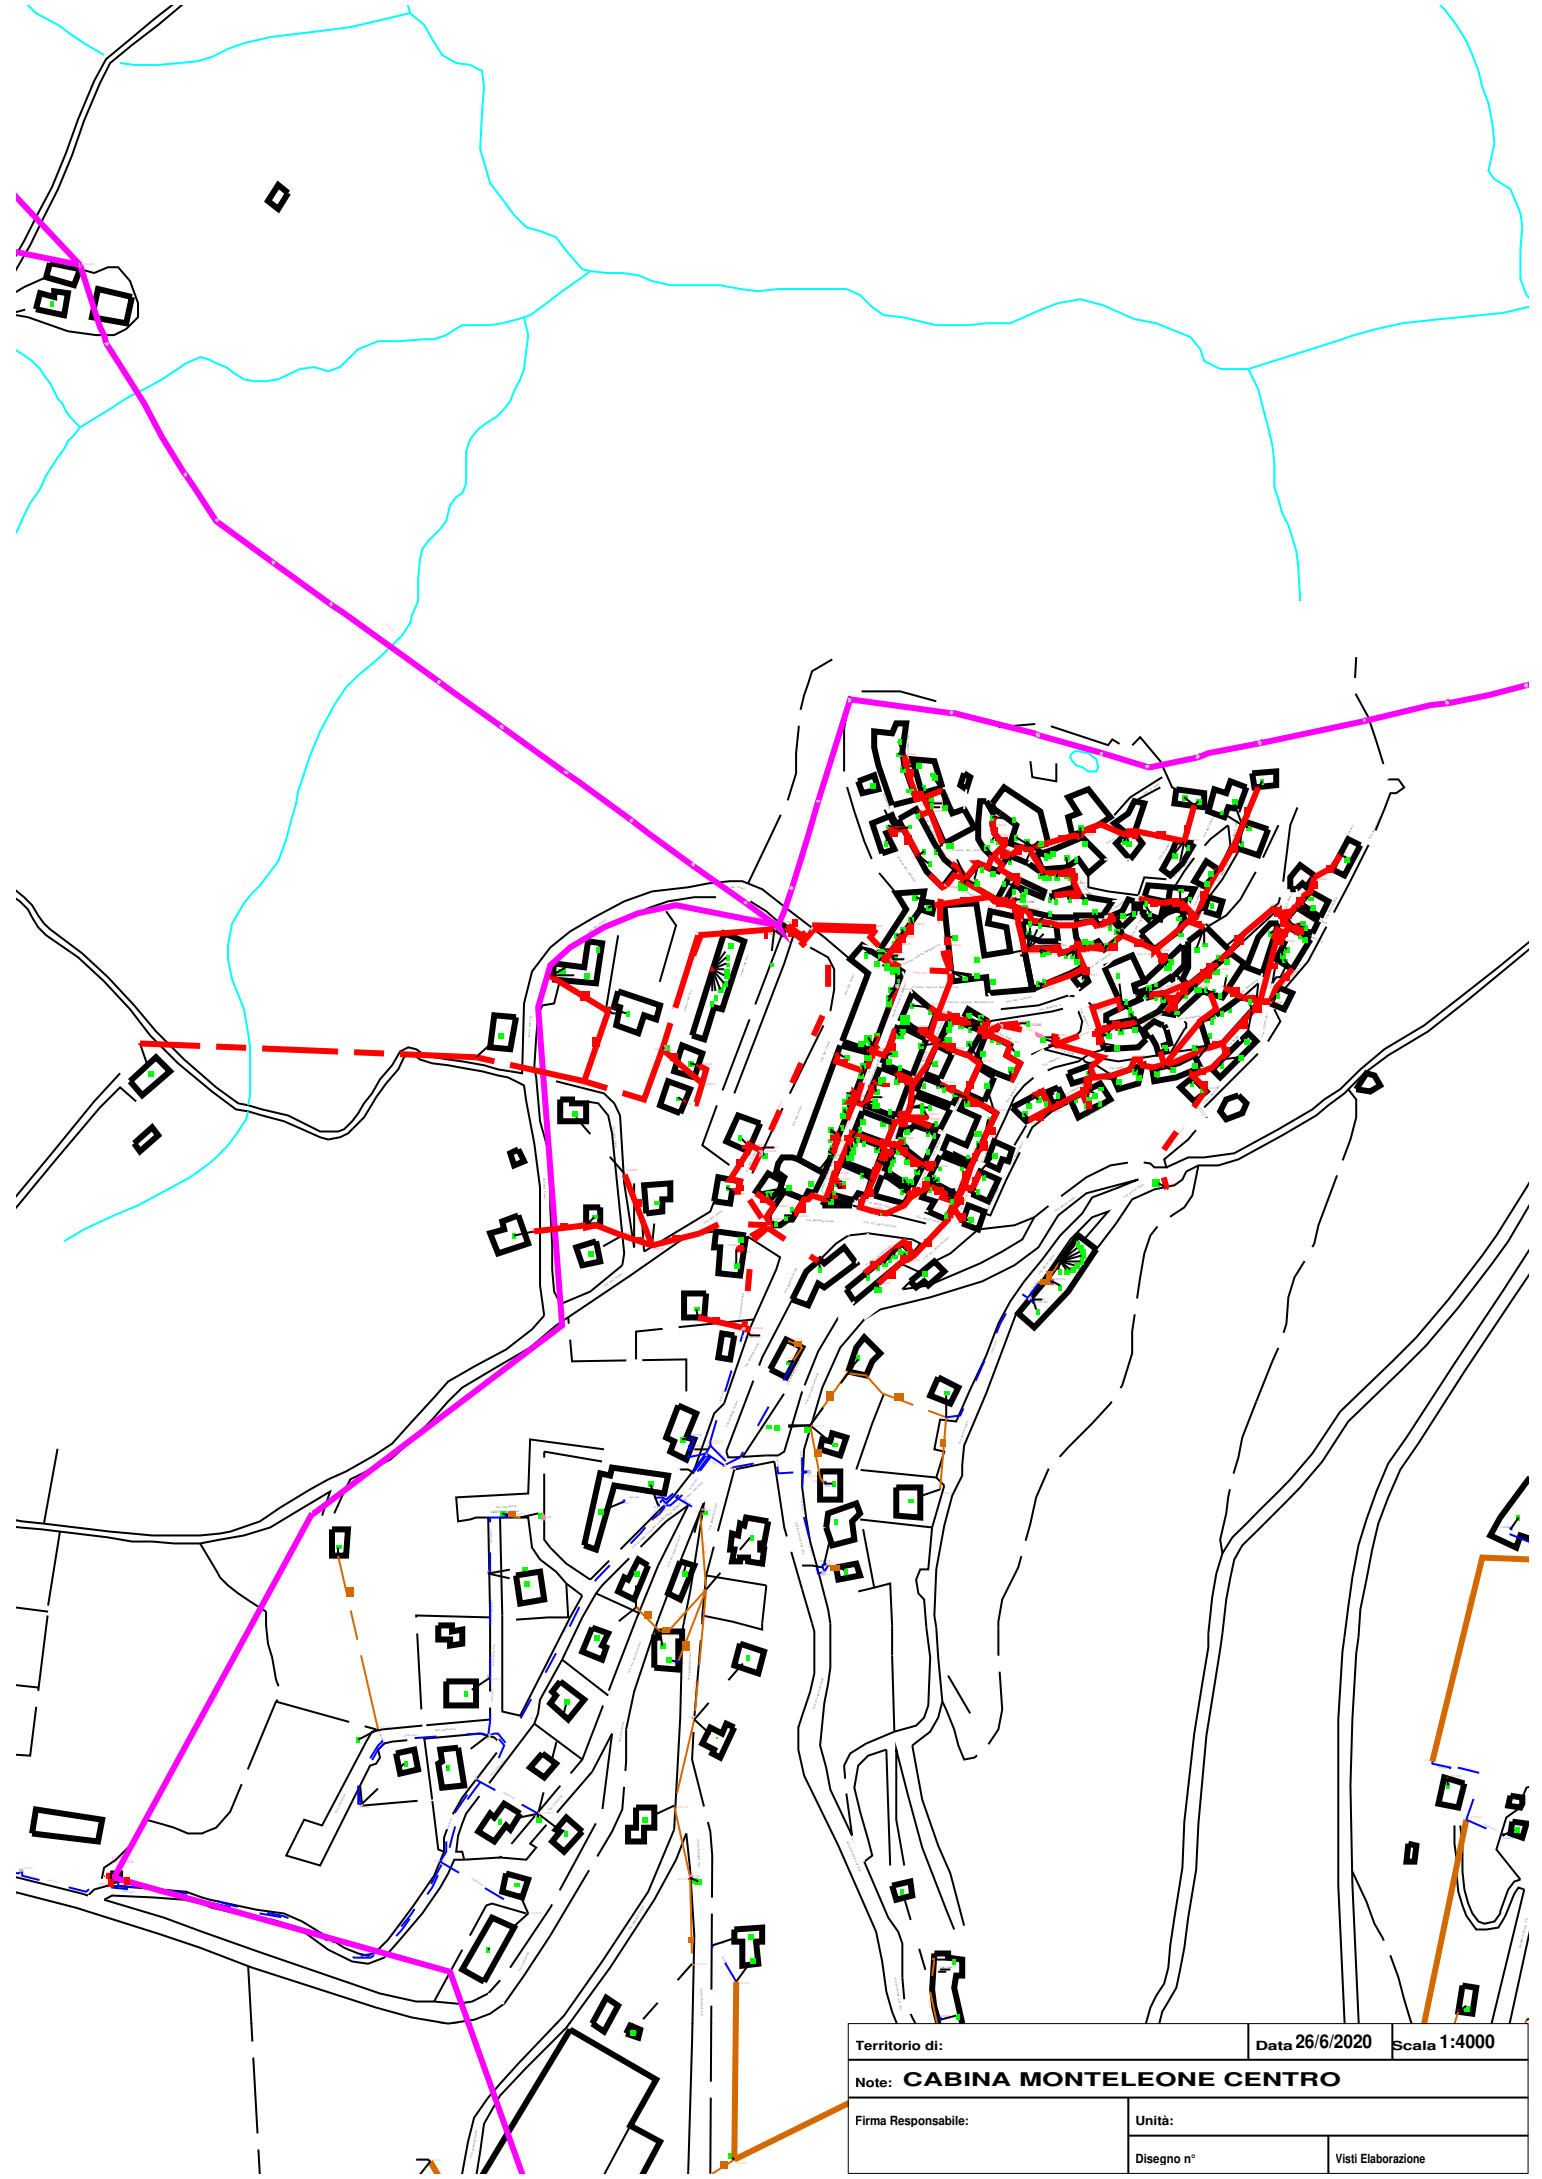

Territorio di:		Data 26/6/2020	Scala 1:4000
Note: <b>CABINA MONTELEONE CENTRO</b>			
Firma Responsabile:		Unità:	
		Disegno n°	Visti Elaborazione