



**IL NOSTRO SERVIZIO,
LA VOSTRA COLLABORAZIONE.
PER MIGLIORARE OCCORRE L'ENERGIA DI TUTTI.**



AVVISO DI INTERRUZIONE DI ENERGIA ELETTRICA

Vi comunichiamo che l'energia elettrica verrà interrotta per effettuare lavori sui nostri impianti.

Giovedì 02 luglio 2020

dalle ore 10:00 alle ore 12:00

**Comune di MONTELEONE DI SPOLETO
LE VALLATE**

Le vie interessate (intervalli dei civici "da" "a" raggruppati per pari e/o dispari) sono:

- v passeg croce da 14 a 18, da 3 a 9, sn
- v str.provinciale da 6 a 8, 12, 22, sn
- voc vallatte 2, 6, 10, da 1 a 3, 7, sn
- v mura delle da 9 a 13, sn
- v caduti nassiriya sn
- v st.vicinale cim sn
- v dei fossi forf
- str statale 471 sn



RACCOMANDAZIONI IMPORTANTI

Durante i lavori l'erogazione dell'energia elettrica potrebbe essere momentaneamente riattivata, pertanto vi invitiamo a non commettere imprudenze e comunque vi preghiamo di non utilizzare gli ascensori.




INFORMAZIONI UTILI

Per informazioni sui lavori programmati o più in generale sulle interruzioni del servizio potete consultare il sito e-distribuzione.it oppure inviare un SMS al numero 320.2041500 riportando il codice POD(IT001E...) presente in bolletta, oppure scaricare e consultare la App gratuita per Smartphone "Guasti e-distribuzione". Per segnalare un guasto potete invece rivolgervi al Numero Verde 803.500.

VI RINGRAZIAMO PER LA CORTESE COLLABORAZIONE.

DATA AFFISSIONE PRECEDENTE O UGUALE AL 29/06/2020

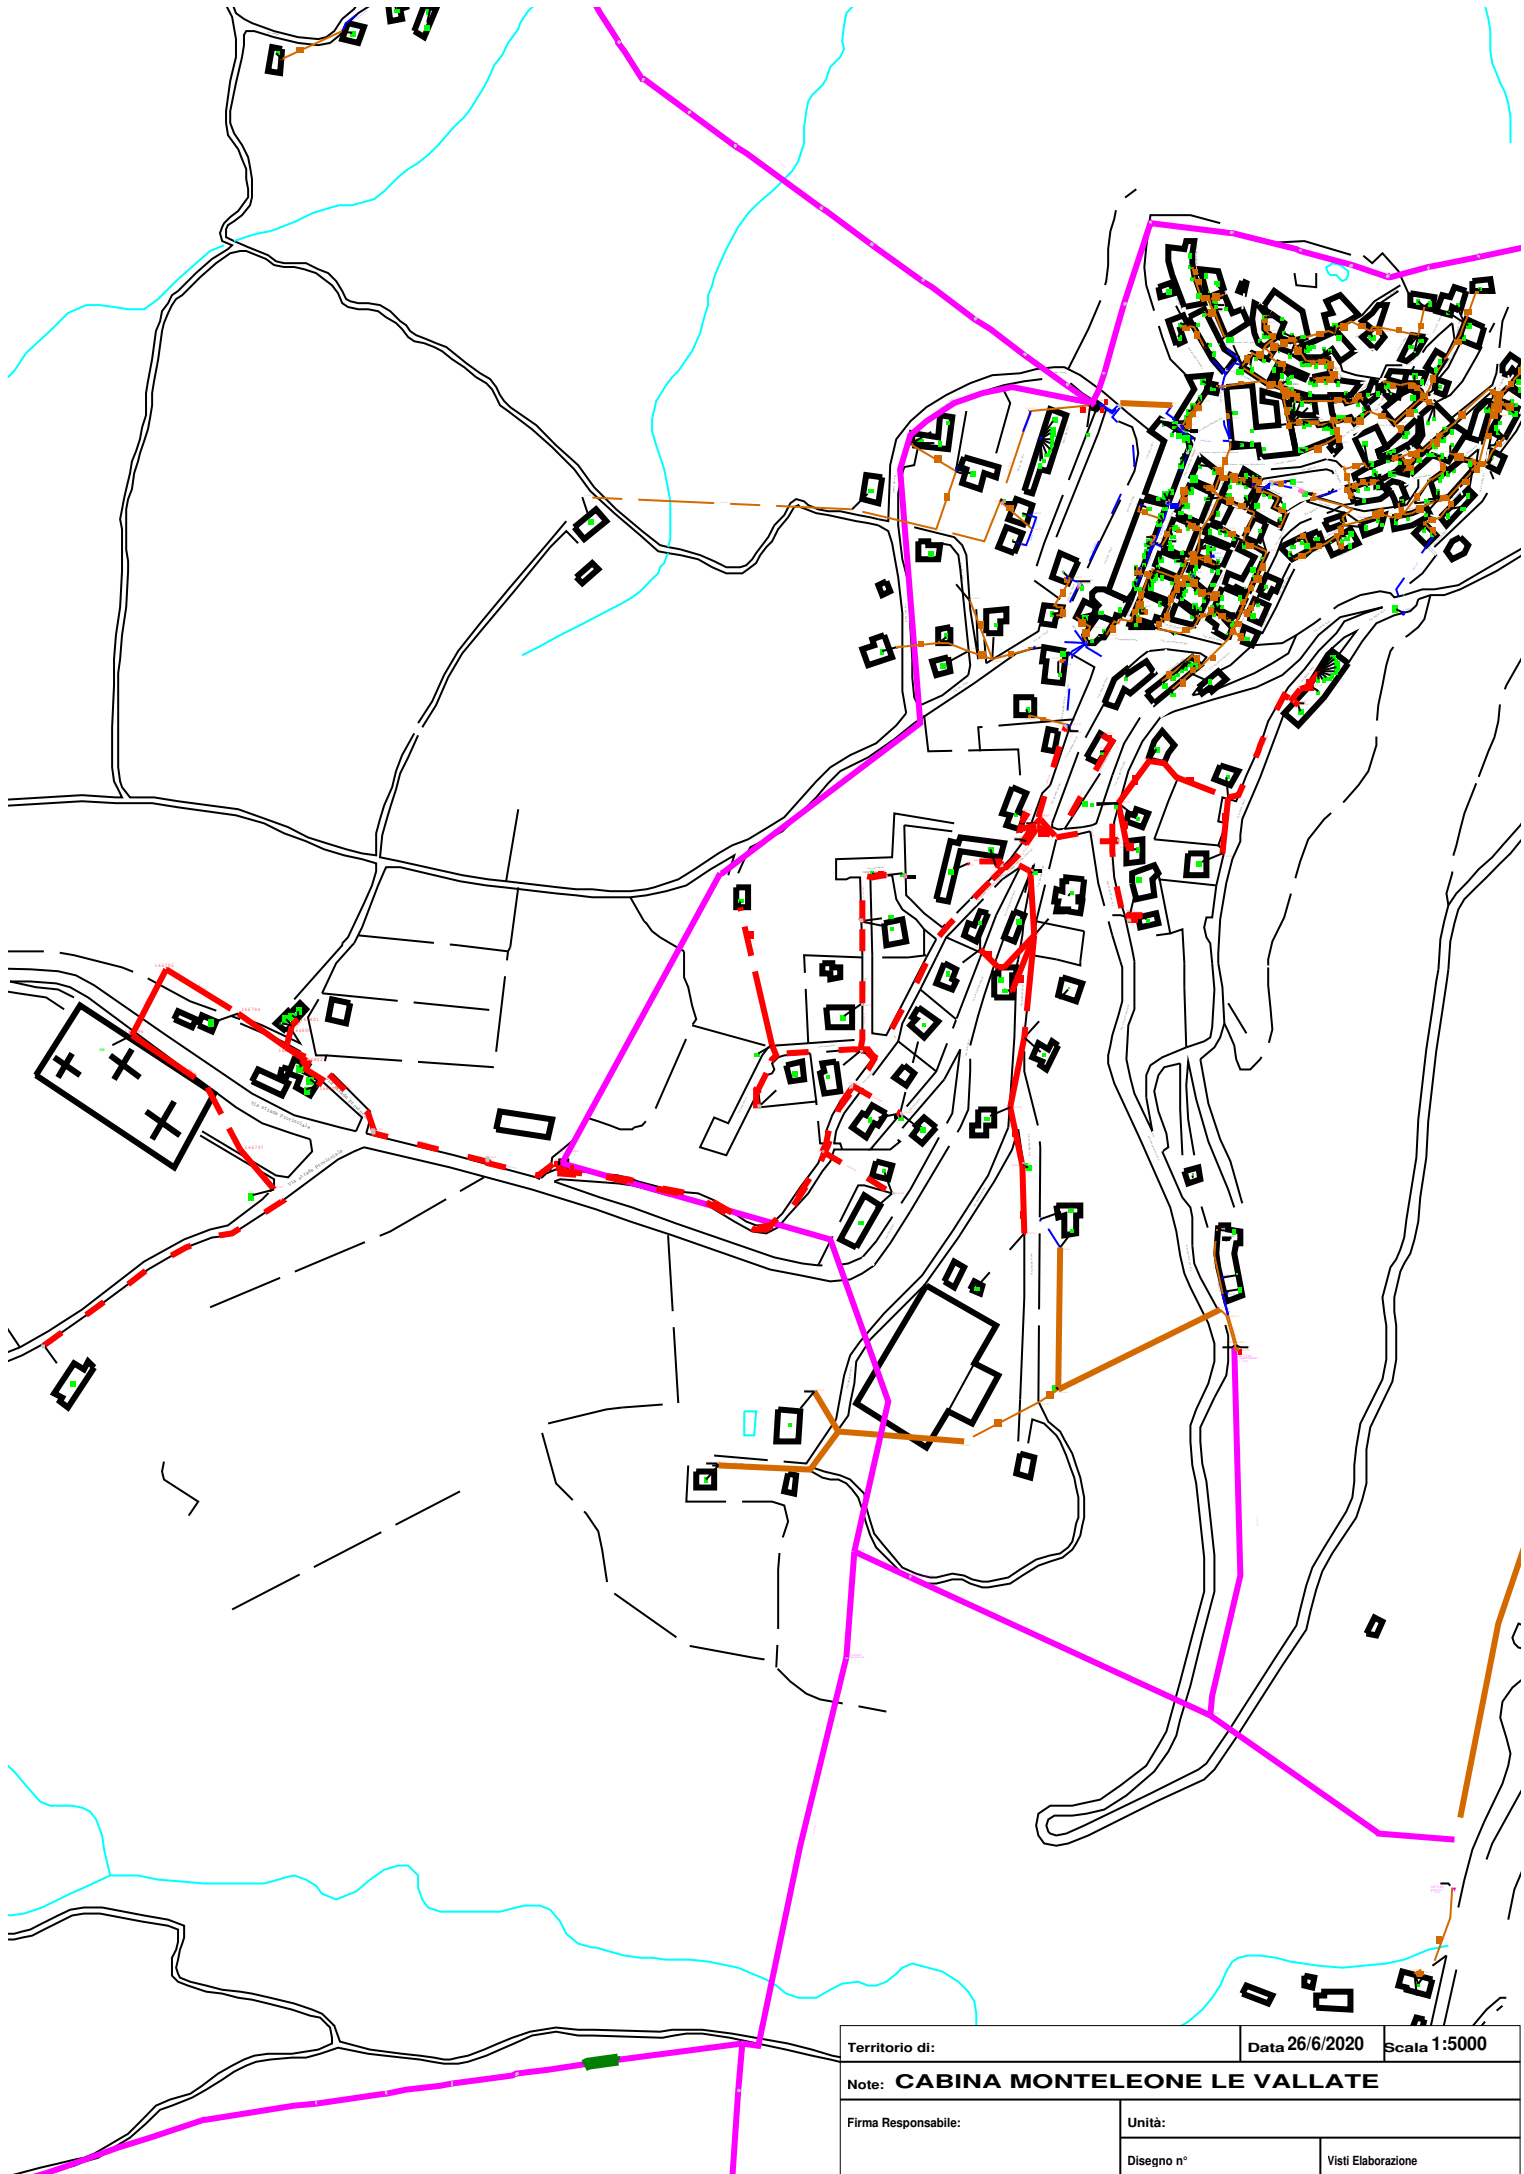

Territorio di:		Data 26/6/2020	Scala 1:5000
Note: CABINA MONTELEONE LE VALLATE			
Firma Responsabile:		Unità:	
		Disegno n°	Visti Elaborazione